


割栗石+下草



ロールストーン

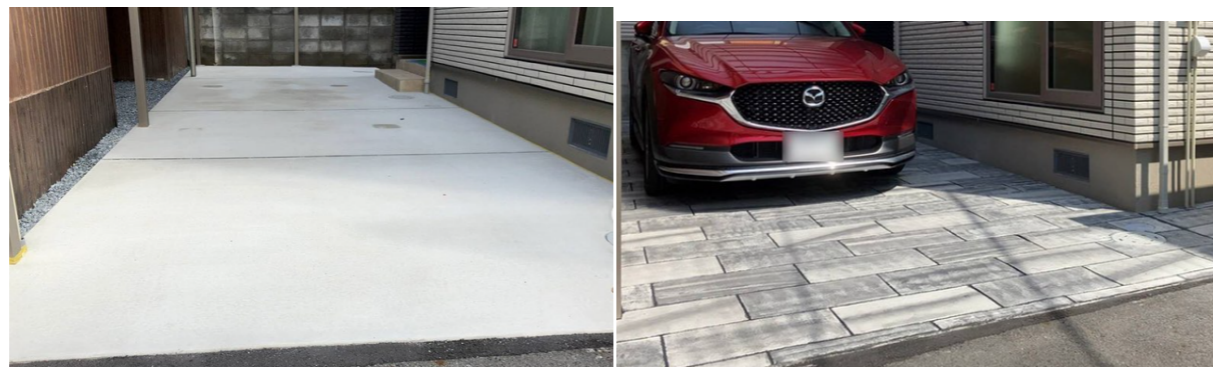

リフォームでのロールストーン



	工事名称		オオゴエ 外構店	承認	No.
	図面名称	外構工事計画図	縮尺	設計担当	