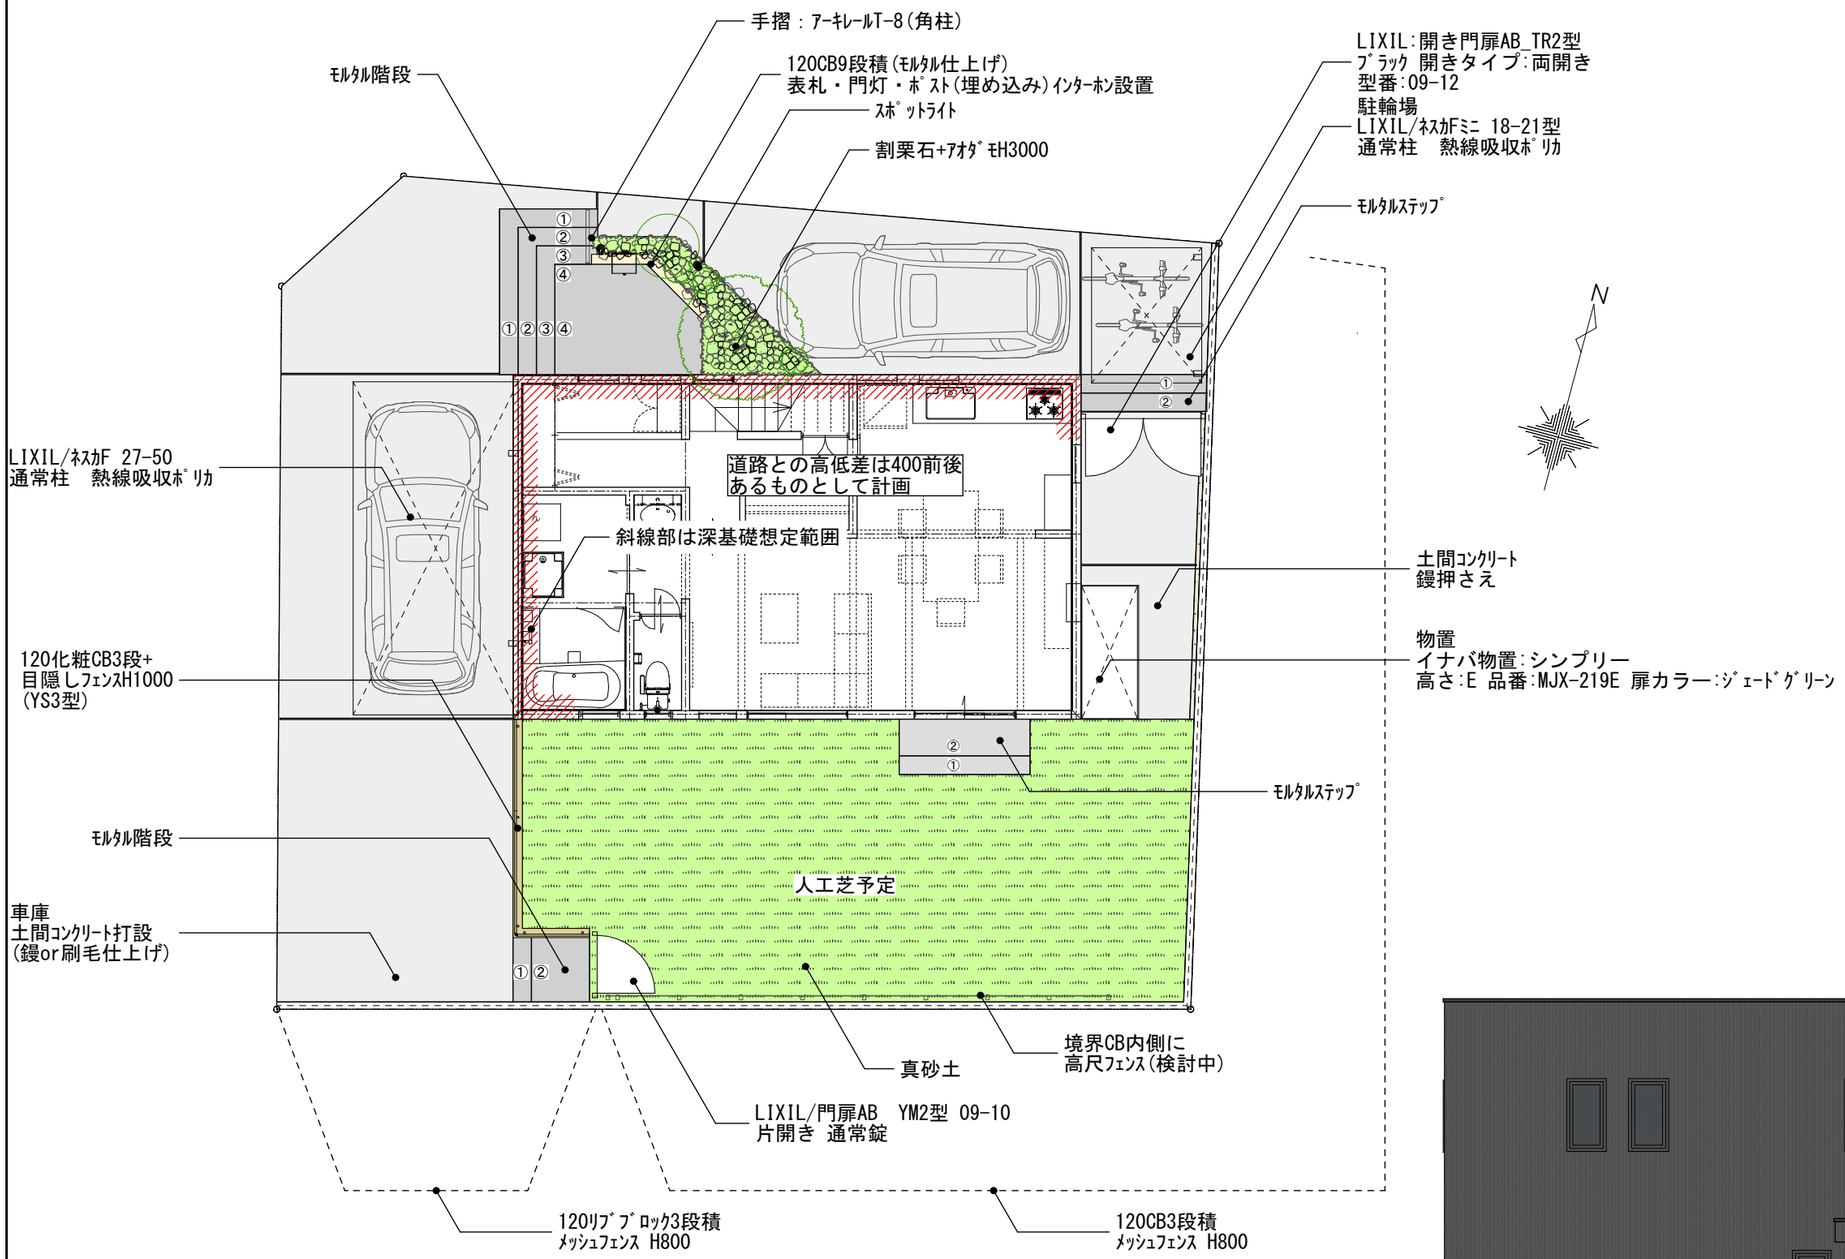

	工事名称		オ　オ　ゴ　エ　外　構　店	承　　認	No.
	図面名称　外構工事計画図	縮尺　1：100		設計担当	2023.03.26