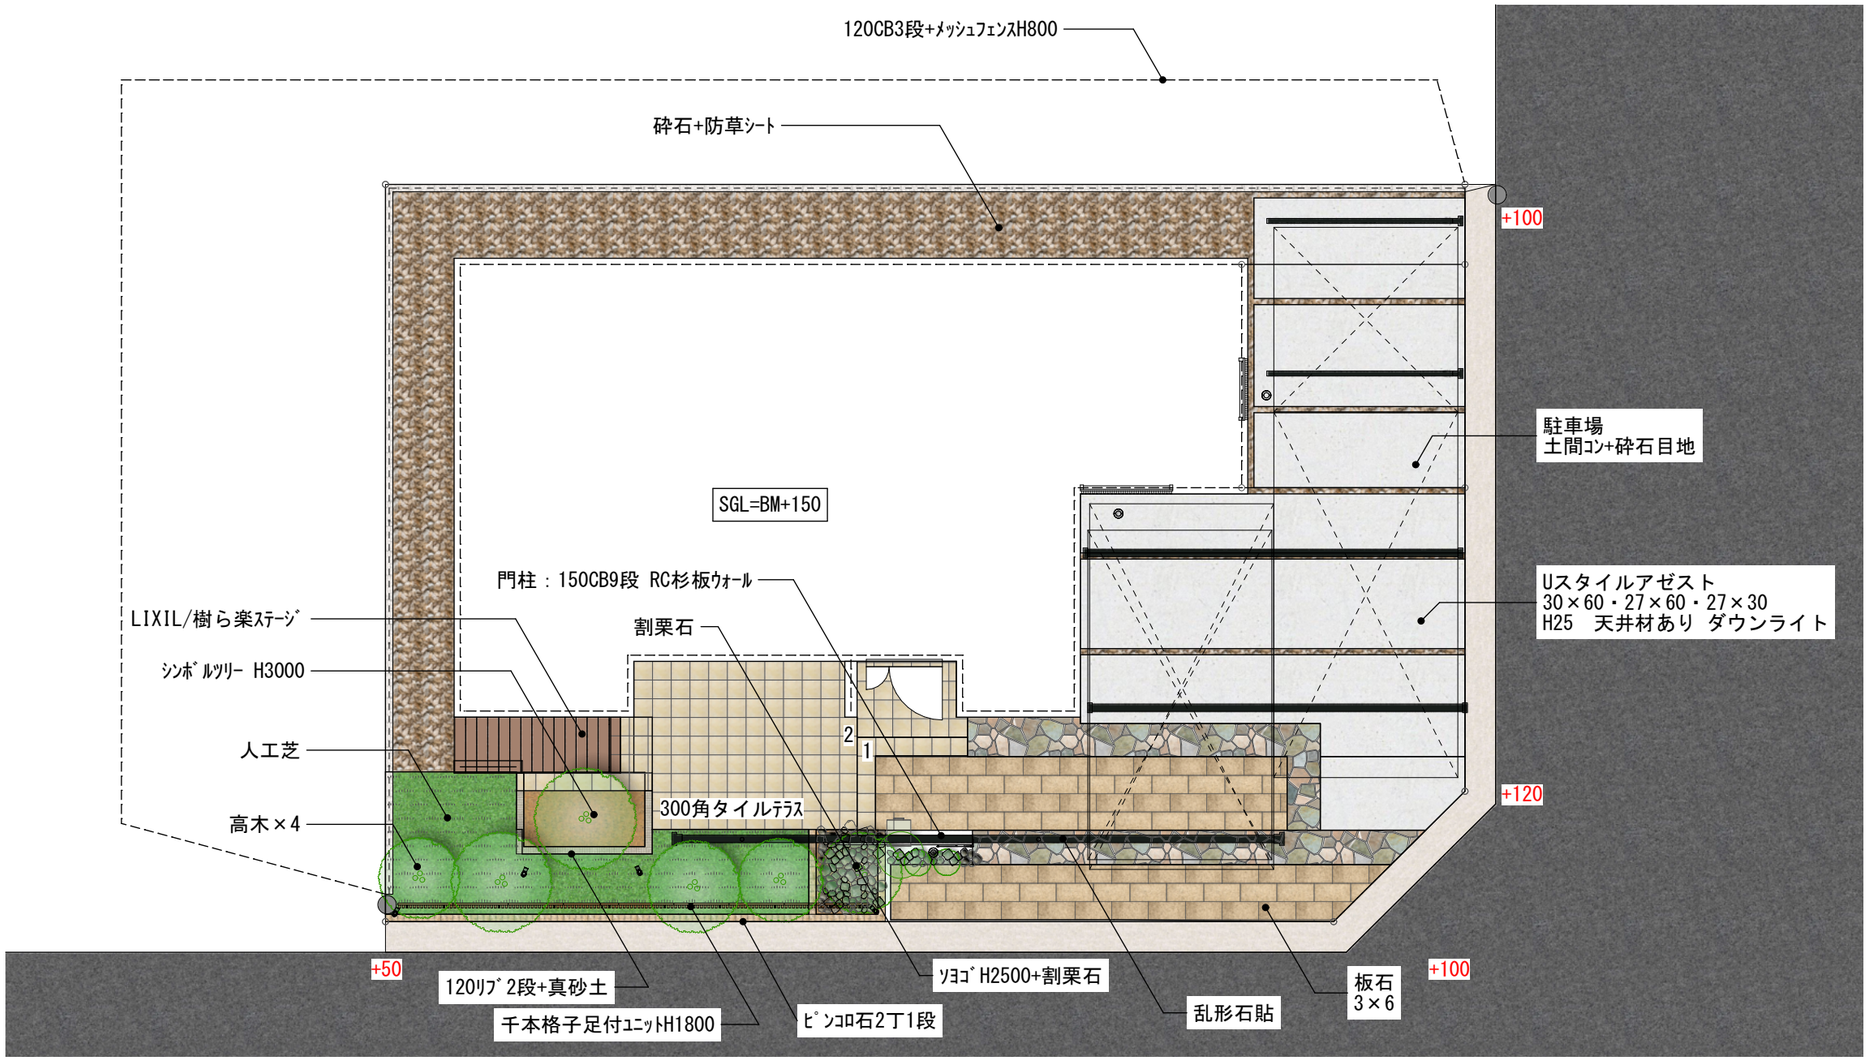
120CB3段+ﾒｯｼｭﾌｪﾝｽH800
砕石+防草ｼｰﾄ
+100
駐車場
土間ｺﾝ+砕石目地
SGL=BM+150
門柱：150CB9段 RC杉板ｳｫｰﾙ
Uスタイルアゼスト
30×60・27×60・27×30
H25　天井材あり ダウンライト
LIXIL/樹ら楽ｽﾃｰｼﾞ
割栗石
ｼﾝﾎﾞﾙﾂﾘｰ H3000
2
1
人工芝
+120
300角タイルﾃﾗｽ
高木×4
+50
120ﾘﾌﾞ2段+真砂土
ｿﾖｺﾞH2500+割栗石
+100
板石
3×6
千本格子足付ﾕﾆｯﾄH1800
ﾋﾟﾝｺﾛ石2丁1段
乱形石貼